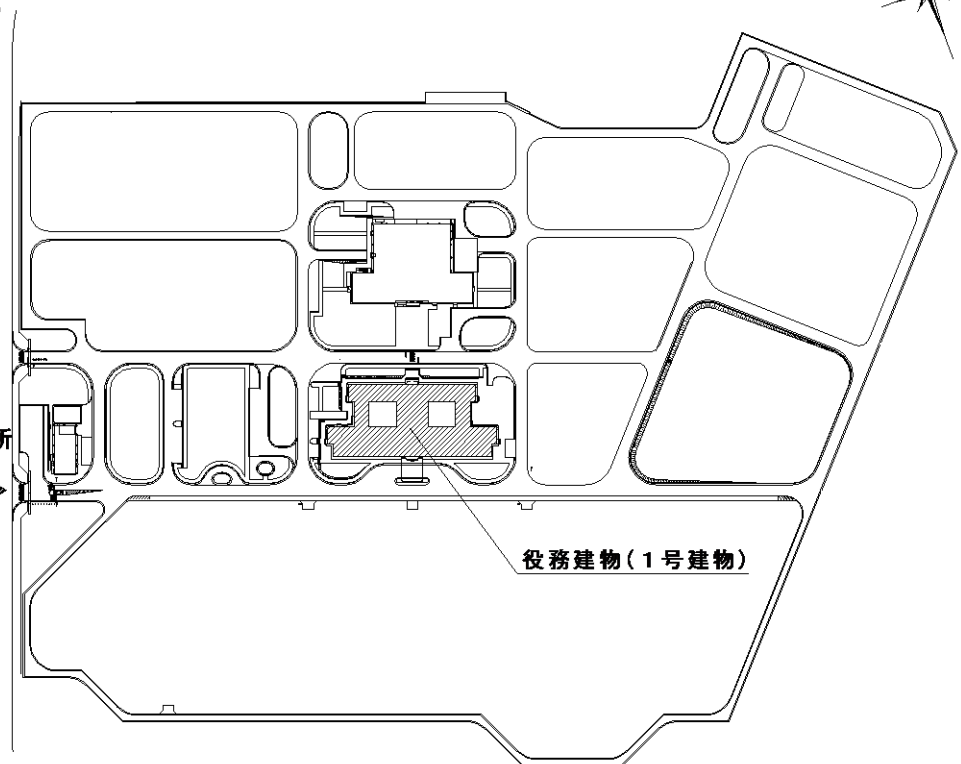
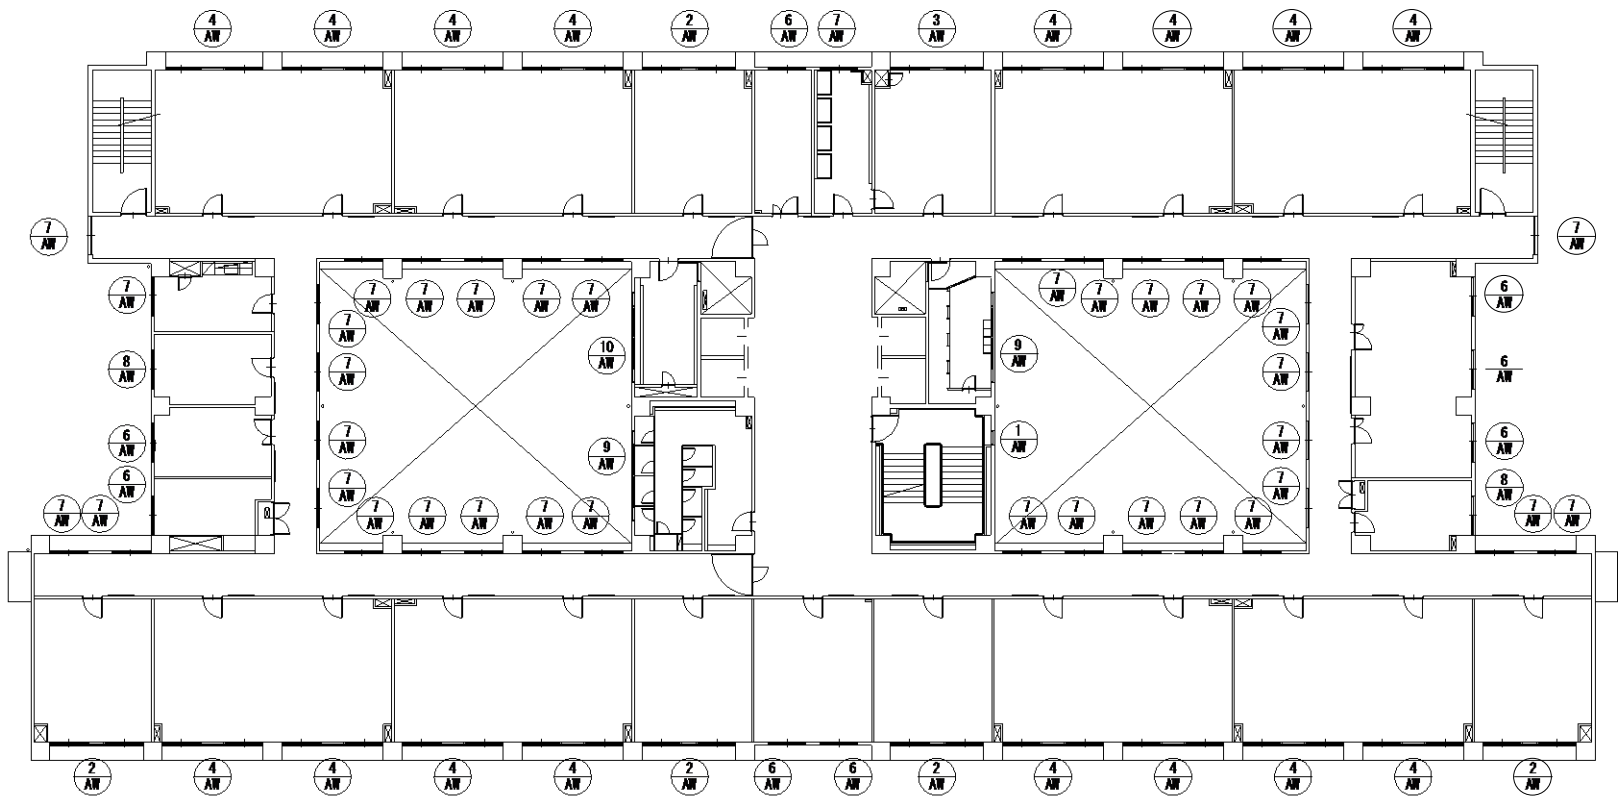


高知駐屯地(第1営舎地区)案内図 S:1/X

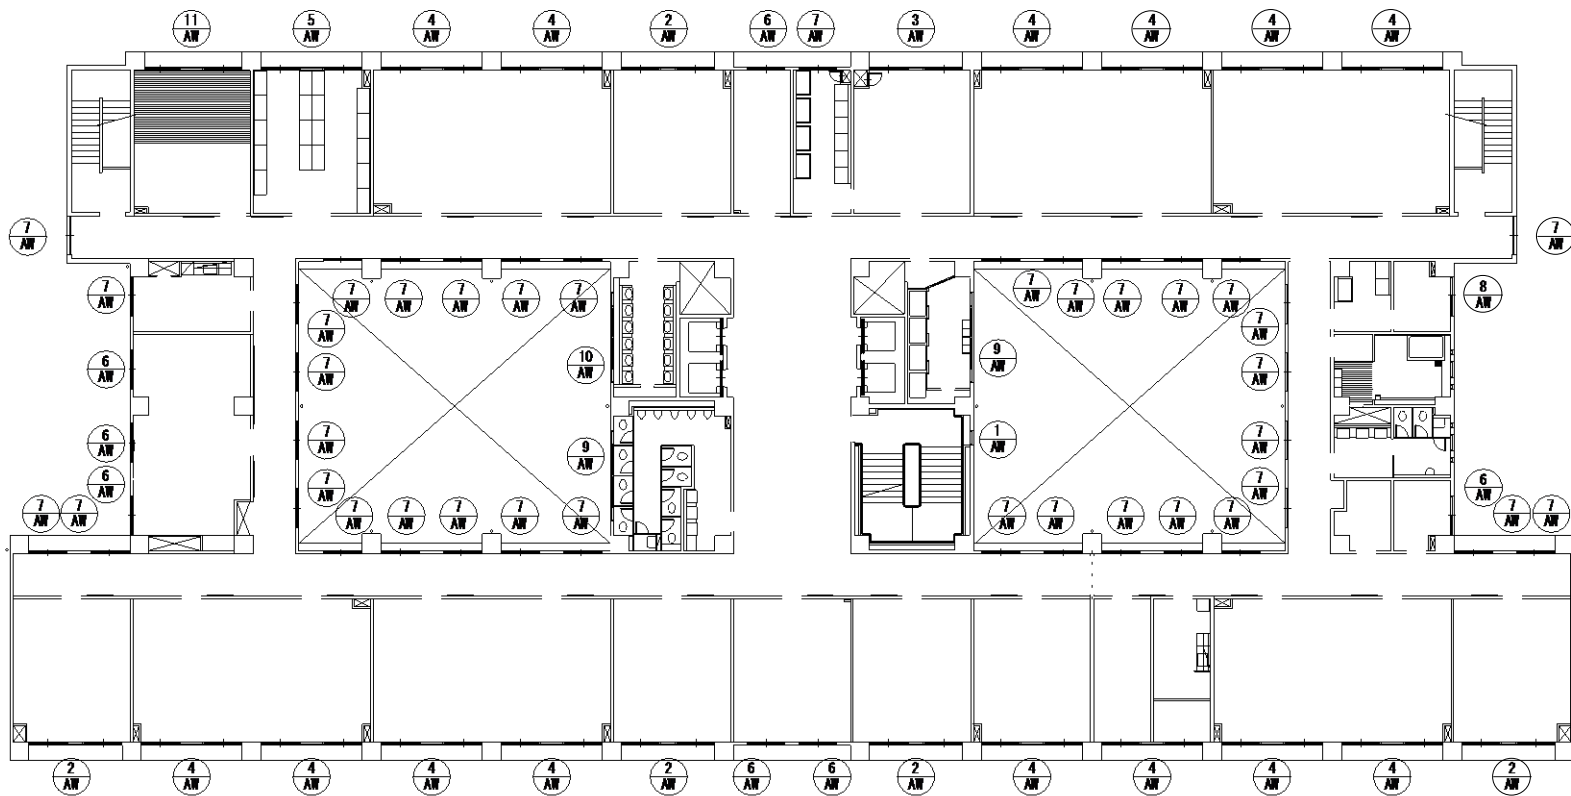
警衛所
正門










建物配置図 S:1/X








1号建物6、7階建具配置図 S : 1 / 500




1号建物8階建具配置図 S : 1 / 500

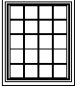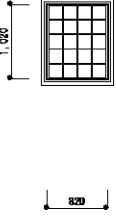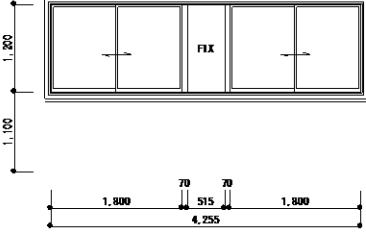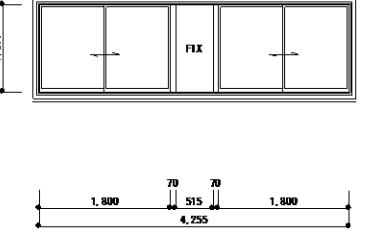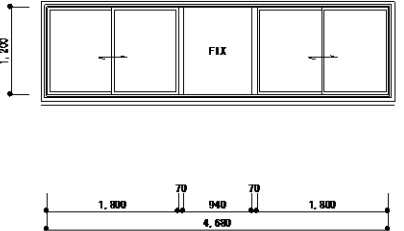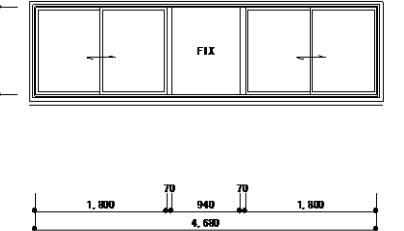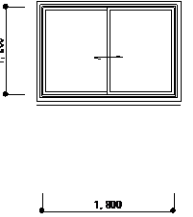符号・名称	数	① アルミ製 ガラスブロック窓	9	② アルミ製 F I X窓付両袖引違い窓	15	③ アルミ製 F I X窓付両袖引違い窓	9
設置階		6. 7. 8		6. 7. 8		6. 7. 8	
形状及び寸法		6 F : 1ヶ板 7 F : 1ヶ板 8 F : 1ヶ板		6 F : 5ヶ板 7 F : 5ヶ板 8 F : 5ヶ板		6 F : 1ヶ板 7 F : 1ヶ板 8 F : 1ヶ板	
							
仕上	枠見込	アルミシルバー	100	アルミシルバー	70	アルミシルバー	70
縦	縁水切	アルミ145×25		アルミ70×25	アルミW=90	アルミ40×25	アルミW=90
ガラス		カラーガラスブロック190×190×95		合わせE-8.76 (70-FI=4+70-FI=4)		合わせE-8.76 (70-FI=4+70-FI=4) (中間板:乳白)	
符号・名称	数	④ アルミ製 F I X窓付両袖引違い窓	47	⑤ アルミ製 F I X窓付両袖引違い窓	15-6	⑥ アルミ製 引違い窓	29
設置階		6. 7. 8		8		6. 7. 8	
形状及び寸法		6 F : 16ヶ板 7 F : 16ヶ板 8 F : 14ヶ板		8 F : 1ヶ板		6 F : 8ヶ板 7 F : 8ヶ板 8 F : 7ヶ板	
							
仕上	枠見込	アルミシルバー	70	アルミシルバー	70	アルミシルバー	70
縦	縁水切	アルミ70×25	アルミW=90	アルミ40×25	アルミW=90	アルミ70×25	アルミW=90
ガラス		合わせE-8.76 (70-FI=4+70-FI=4)		合わせE-8.76 (70-FI=4+70-FI=4) (中間板:乳白)		合わせE-8.76 (70-FI=4+70-FI=4)	

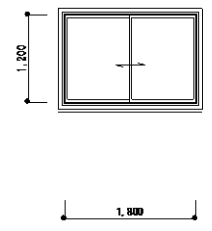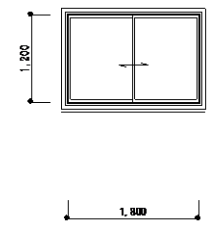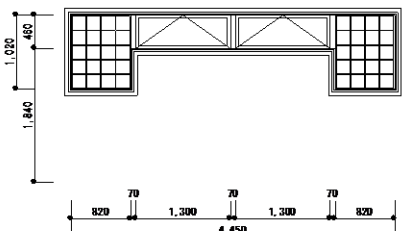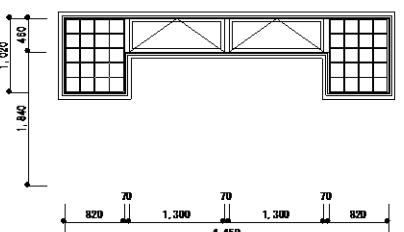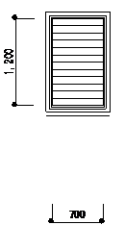符号・名称	数	⑦ 階	アルミ製 引違い窓	108	⑧ 階	アルミ製 引違い窓	5	⑨ 階	アルミ製 両輪ガラスブロック付二連突き出し窓	6
設置階		6. 7. 8			6. 7. 8			6. 7. 8		
形状及び寸法		6F: 36ヶ所 7F: 36ヶ所 8F: 36ヶ所			6F: 2ヶ所 7F: 2ヶ所 8F: 1ヶ所			6F: 2ヶ所 7F: 2ヶ所 8F: 2ヶ所		
										
仕上	枠見込	アルミシルバー		70	アルミシルバー		70	アルミシルバー		100
縦	縁水切	アルミ 40×25		アルミW=90	アルミ 40×25		アルミW=90	アルミ 95×25		
ガラス		合わせt=8.75 (2F-H=4+2F-H=4)			合わせt=8.75 (2F-H=4+2F-H=4) (中間板: 乳白)			合わせt=8.75 (2F-H=4+2F-H=4) (中間板: 乳白) . カラーガラスブロック190×190×95		
符号・名称	数	⑩ 階	アルミ製 両輪ガラスブロック付二連突き出し窓		8	⑪ 階	アルミ製 ガラスルーバー窓		2	
設置階		6. 7. 8			8					
形状及び寸法		6F: 1ヶ所 7F: 1ヶ所 8F: 1ヶ所			8F: 2ヶ所					
										
仕上	枠見込	アルミシルバー			100		アルミシルバー		70	
縦	縁水切	アルミ 95×25					アルミ 70×25		アルミW=90	
ガラス		合わせt=8.75 (2F-H=4+2F-H=4) . カラーガラスブロック190×190×95			網入り型 t=6. 8					



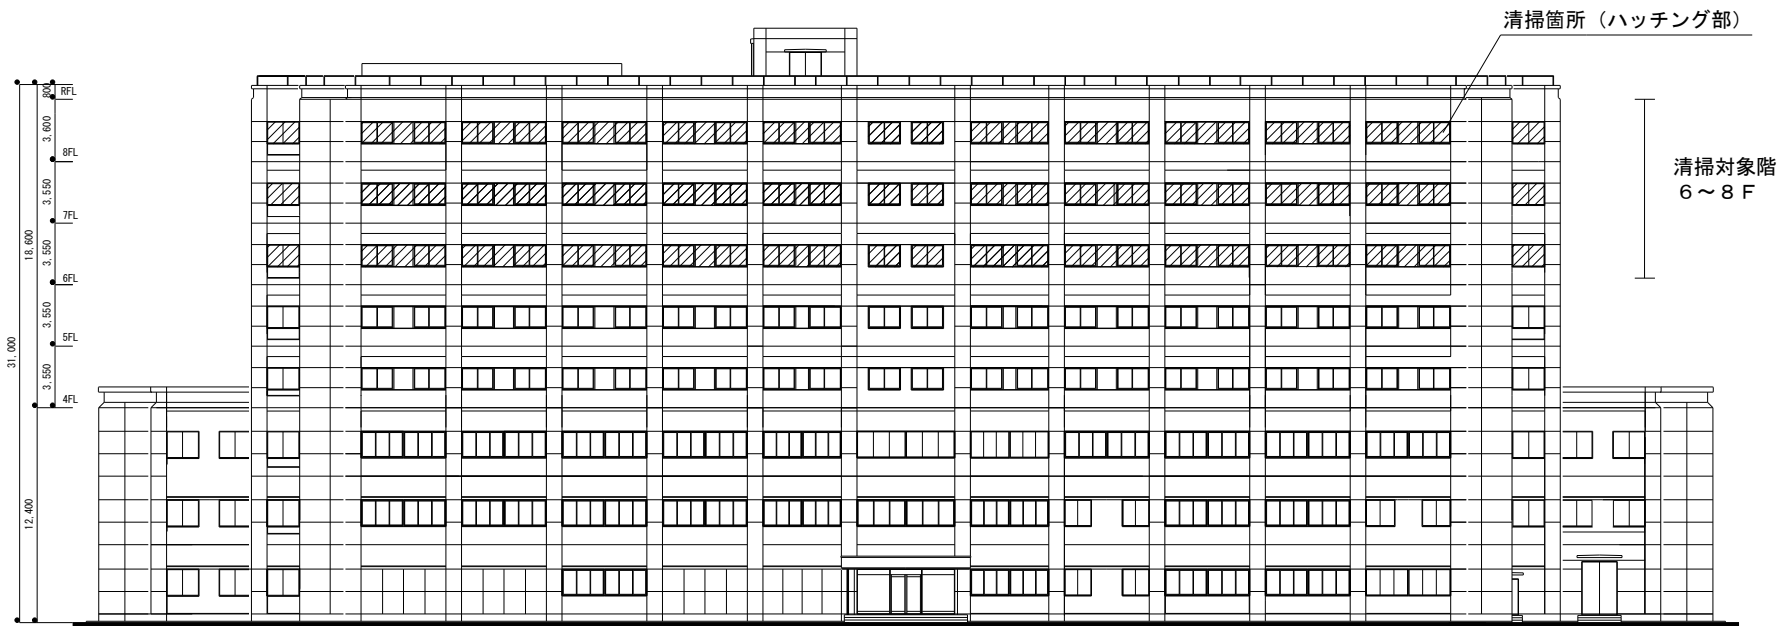
1号建物南側立面図 S : 1 / 4 0 0




清掃箇所 (ハッチング部)

清掃対象階
6~8F

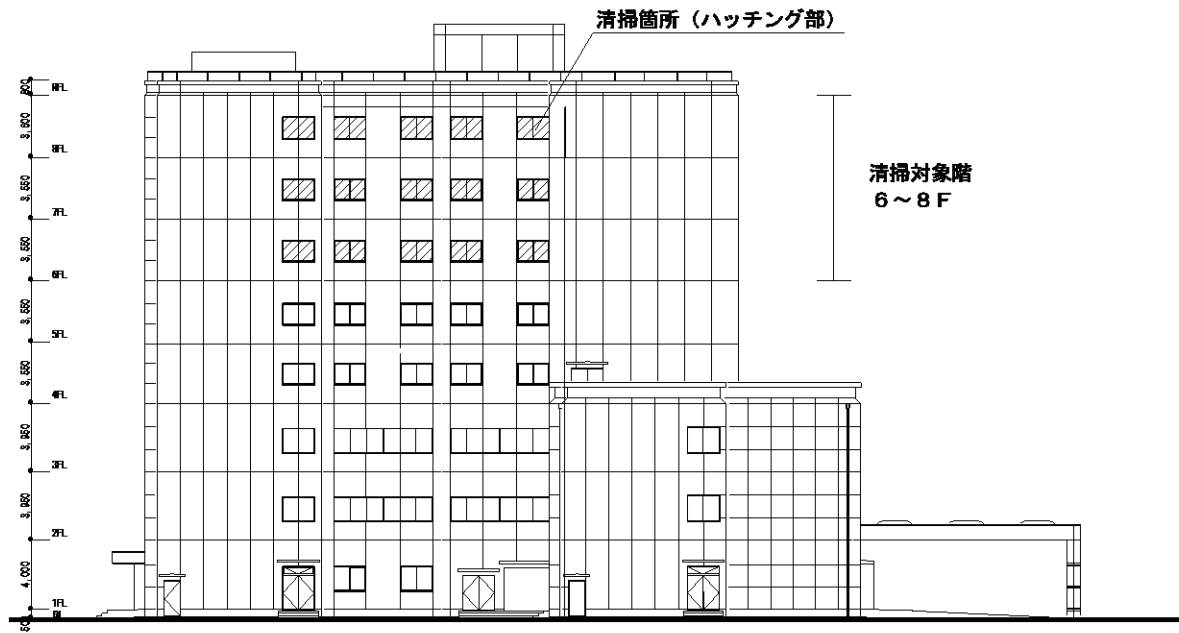1号建物北側立面図 S : 1 / 400




1号建物西側立面図 S : 1 / 400

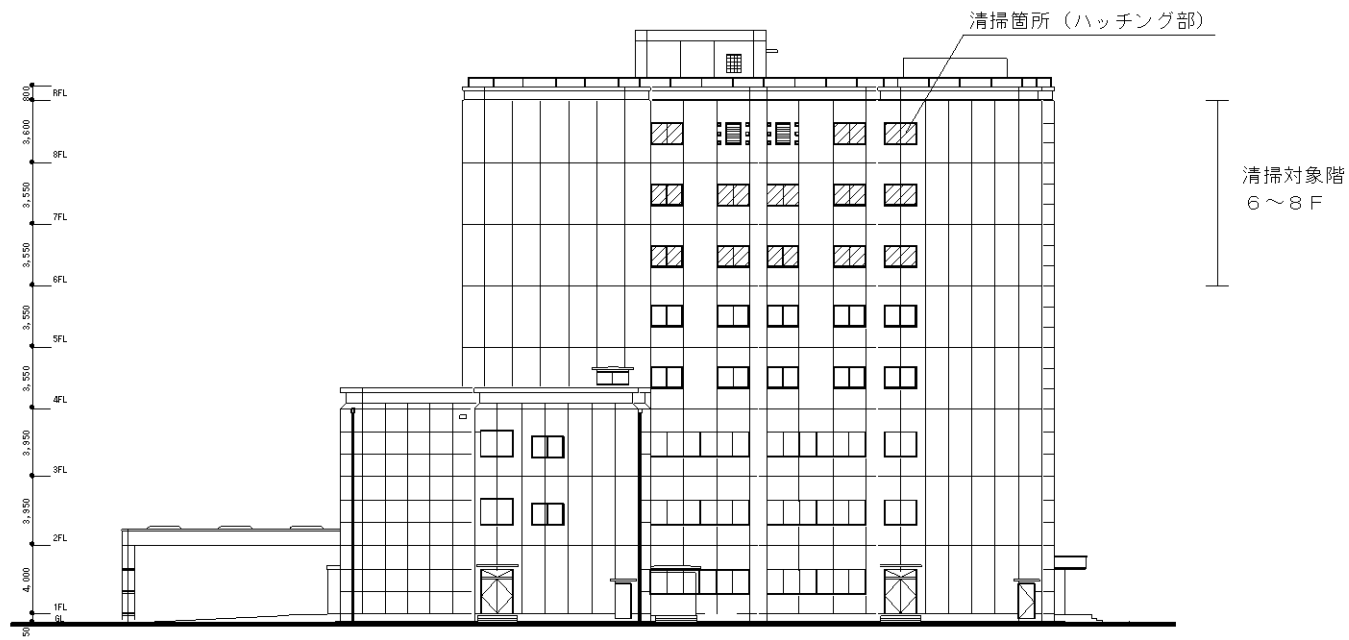

1号建物東側立面図 S : 1 / 400

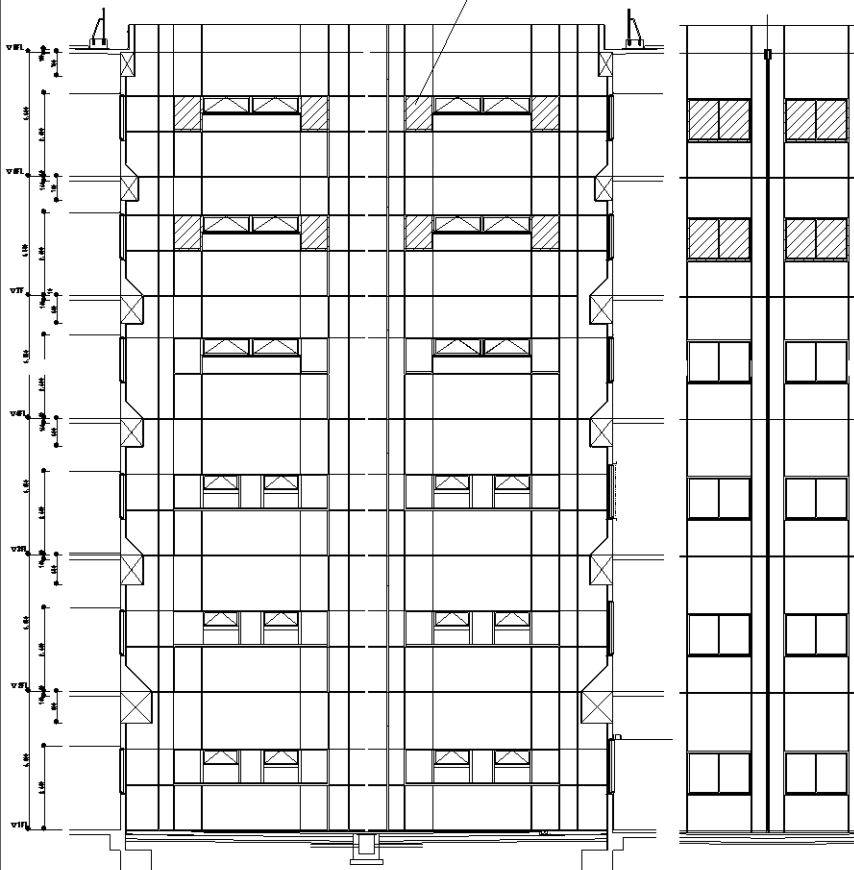清掃箇所（ハッチング部）




東面

西・南・北面

1号建物西側光庭展開図1 S: 1/200

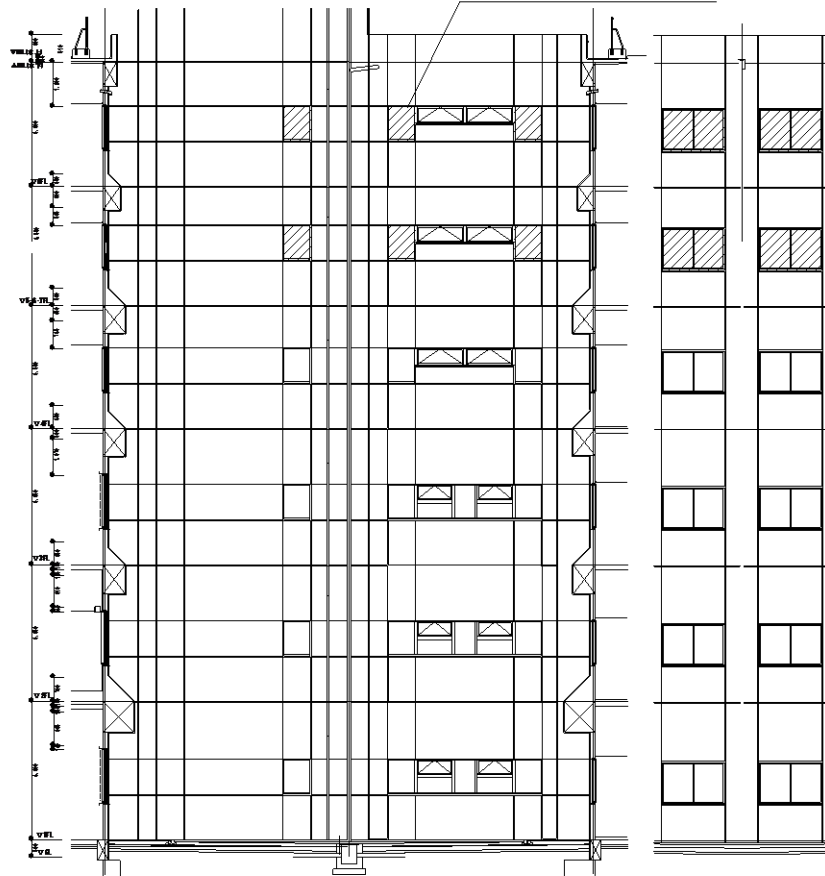清掃箇所（ハッチング部）



西面

東・南・北面

清掃対象階
6~8F

1号建物東側光庭展開図1 S: 1/200